


UWAGA: ELEWACJA UWZGLĘDNI WYNIKAJĄCĄ Z PROJ. BUDOWLANEGO - ZAMIENNEGO
ZMIANIE, USYTUOWANIA KOMINÓW WENTYLACYJNYCH I POKRYCIA DACHOWEGO

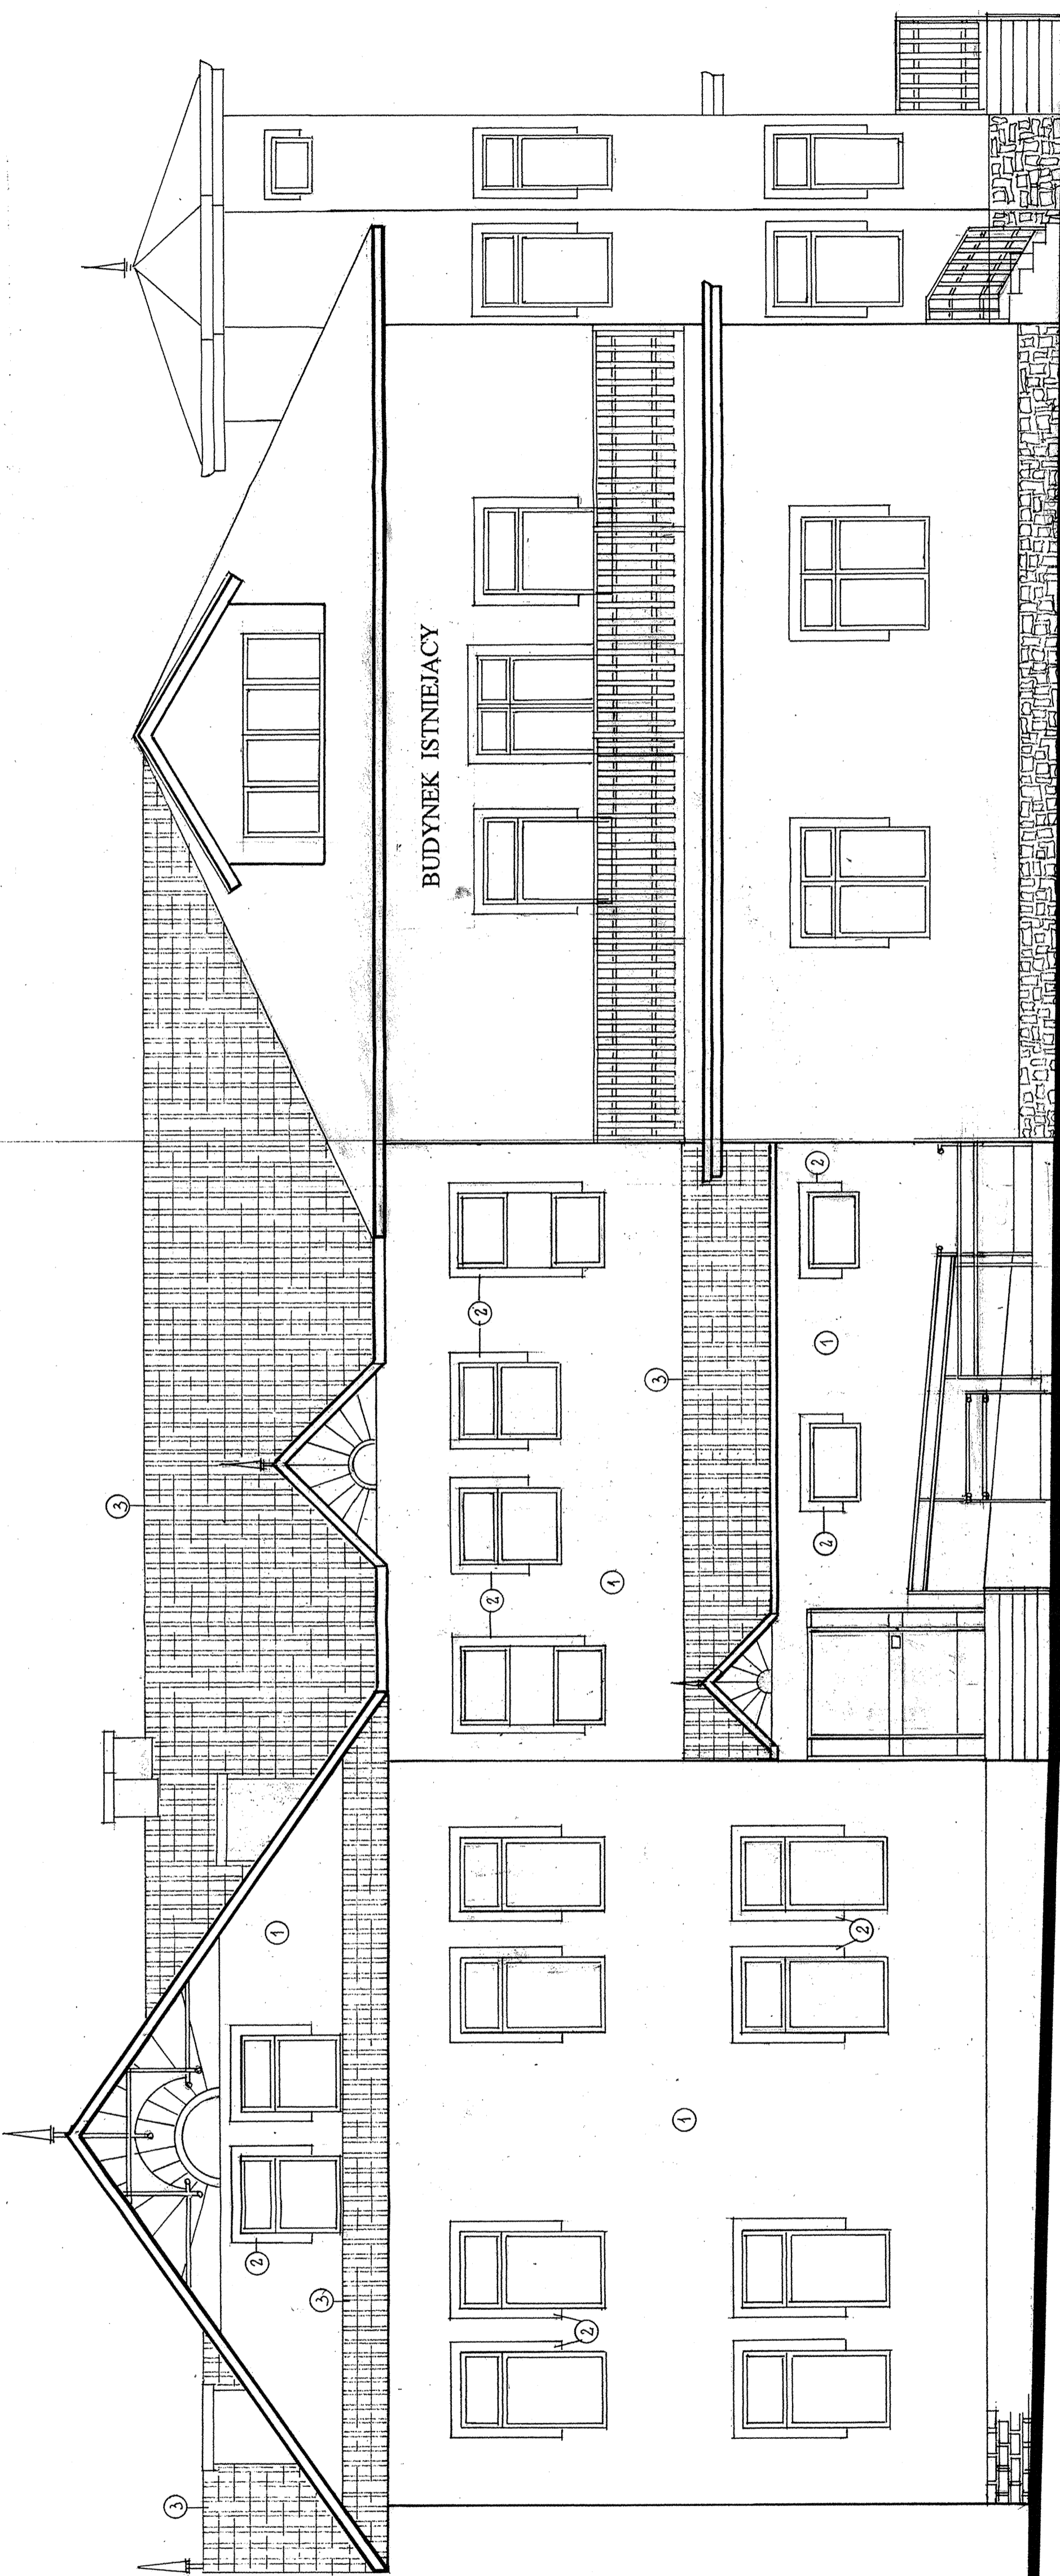

BUDYNEK ISTNIEJĄCY

- ① JASNY BRĄZ
- ② BRAZ, CZEKOLADOWY
- ③ CIEMNY BRĄZ



Zespół proj.
Mgr inż. arch. B. Rawska
Upr. GAS-834/A-82/80
inż. Z. Urbaniśka
Nr. UAN-7342-6/92
J. Urbaniśki
Sprawdz. mgr inż. arch.
A. Stopka
Upr. UAN7342-42/92

OBIEKT ADRES	BUDYNEK URZĘDU MIASTA-ROZBUDOWA SZCZAWNICA UL. SZALAYA 103
STADIUM	PROJEKT BUDOWLANO-ZAMIENNY
PRZEDMIOT	ELEWACJA ZACHODNIA
	SKALA 1:50
	RYS.NR.8